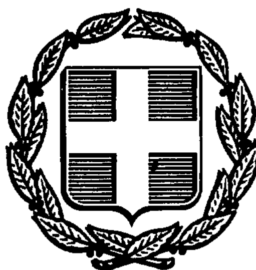


ΕΦΗΜΕΡΙΣ ΤΗΣ ΚΥΒΕΡΝΗΣΕΩΣ
ΤΗΣ ΕΛΛΗΝΙΚΗΣ ΔΗΜΟΚΡΑΤΙΑΣ

ΑΘΗΝΑ 14 ΣΕΠΤΕΜΒΡΙΟΥ 1987	ΤΕΥΧΟΣ ΤΕΤΑΡΤΟ	ΑΡΙΘΜΟΣ ΦΥΛΛΟΥ 875

ΠΕΡΙΕΧΟΜΕΝΑ

ΑΠΑΛΛΟΤΡΙΩΣΕΙΣ
ΑΠΟΦΑΣΕΙΣ

Αριθ. ΤΥ 2715 (1)

Περί κηρύξεως συμπληρωματικής απαλλοτρίωσης εκτάσεως συνολικού εμβαδού 17.823 μ² για τη βελτίωση της αριθμ. 9 επαρχ. οδού (Τμήμα προσπελάσεων γέφυρας Νεοχωρίου) επί του ποταμού Αράχθου Ν. Άρτας.

Ο ΝΟΜΑΡΧΗΣ ΑΡΤΑΣ

Έχοντας υπόψη:

1. Το συμπληρωματικό κτηματολογικό διάγραμμα και τον κτηματολογικό πίνακα του τμήματος των προσπελάσεων Γέφυρας Νεοχωρίου επί του ποταμού Αράχθου της αριθμ. 9 επαρχ. οδού.

2. Τις διατάξεις του Ν.Δ. 797/71 «περί αναγκαστικών απαλλοτριώσεων».

3. Τις διατάξεις του άρθρου 2 παρ. 4 του Ν. 653/77.

4. Τις διατάξεις του άρθρου 23 του από 25 Νοεμβρίου 1929 Δ/τος «περί κωδικοποιήσεως περί κατασκευής και συντηρήσεως οδών κειμένων διατάξεων».

5. Την αρχική αναγκαστική απαλλοτρίωση που κηρύχθηκε με την αριθμ. ΤΥ 3529/13.8.87 απόφαση Ν. Άρτας για τη βελτίωση του τμήματος των προσπελάσεων της Γέφυρας Νεοχωρίου, αποφασίζουμε:

α. Κηρύσσουμε λόγω δημοσίας ωφελείας και ειδικότερα για τη βελτίωση των προσπελάσεων της Γέφυρας Νεοχωρίου επί του ποταμού Αράχθου (τμήμα της αριθμ. 9 επαρχ. οδού) τη συμπληρωματική αναγκαστική απαλλοτρίωση εκτάσεως 17.823 μ² όπως αυτή φαίνεται στο συμπληρωματικό κτηματολογικό διάγραμμα και πίνακα του παραπάνω τμήματος που έχουν συνταχθεί από την ανάδοχο εταιρεία ΕΓΝΑΤΙΑ ΑΤΕ την 7.7.87 και ελέγχθηκαν και θεωρήθηκαν από την ΔΤΥΝ Άρτας την 24.7.87 και που συνοδεύουν την παρούσα απαλλοτριωτική πράξη.

β. Η παραπάνω συμπληρωματική απαλλοτρίωση κηρύσσεται υπέρ και με δαπάνες του Δημοσίου σε βάρος των πιστώσεων του έργου ΣΑΝΤ 8729.

γ. Στην έκταση που απαλλοτριώνεται προβάλλουν δικαιώματα οι Γιακοβάκης Φώτιος του Γεωργίου, Δημόκολιος Λάμπρος του Μάρκου, Σιώζος Παναγιώτης του Θωμά, Γούσιας Χρήστος του Σπύρου κ.λπ.

Η απόφαση αυτή να δημοσιευθεί στην Εφημερίδα της Κυβερνήσεως.

Άρτα, 1 Σεπτεμβρίου 1987
Ο Νομάρχης
ΒΑΣ. ΣΙΟΥΜΑΛΑΣ

Αριθ. ΤΥ 2716 (2)

Συμπληρωματική βελτίωση του τμήματος των προσπελάσεων της Γέφυρας Νεοχωρίου επί του ποταμού Αράχθου, της αριθμ. 9 επαρχ. οδού Ν. Άρτας.

Ο ΝΟΜΑΡΧΗΣ ΑΡΤΑΣ

Έχοντας υπόψη:

1. Την οριστική μελέτη των εκατέρωθεν προσπελάσεων της Γέφυρας Νεοχωρίου με το συμπληρωματικό κτηματολογικό διάγραμμα και κτηματολογικό πίνακα που συντάχθηκαν αντίστοιχα από το μελετητικό γραφείο DENCO Σύμβουλοι, Μηχ/κοί και την ανάδοχο Εταιρεία «ΕΓΝΑΤΙΑ ΑΤΕ» την 7.7.87 και ελέγχθηκαν και θεωρήθηκαν από τη ΔΤΥΝ Άρτας την 24.7.87.

2. Τις διατάξεις του Ν. 653/77 και του Π.Δ. 929/79.

3. Τις διατάξεις του Ν. 947/79 (άρθρο 62 παρ. 9 και 10).

4. Τις εγκυκλίους Ε200/15.12.79, Β7/3.4.80 και Β9/8.5.80 του Υπουργείου Δημ. Έργων με τις οδηγίες που έχουν δοθεί και αφού λάβαμε υπόψη:

Την αρχική αναγκαστική απαλλοτρίωση που έγινε για τη βελτίωση του τμήματος των προσπελάσεων της γέφυρας Νεοχωρίου της υπόψη οδού και κηρύχθηκε με την αριθμ. Τ.Υ. 3529/13.8.87 απόφαση Νομαρχίας Άρτας.

Το γεγονός ότι προχωρεί η κατασκευή της γέφυρας και των προσπελάσεων αυτής, αποφασίζουμε:

Ορίζουμε το τμήμα της παραπάνω οδού που αποτελεί συμπληρωματική διαπλάτυνση με τα εξής συνολικά πλάτη απαλλοτρίωσης συμπεριλαμβανομένου και του αρχικού απαλλοτριωθέντος.

1. Από Χ.Θ. 0+010,18 μέχρι Χ.Θ. 0+108,88 σε 26 μέτρα πλάτους.

2. Από Χ.Θ. 0+108,88 μέχρι Χ.Θ. 0+190,00 σε 30 μέτρα πλάτους.

3. Από Χ.Θ. 0+323,00 μέχρι Χ.Θ. 0+353,30 σε 30 μέτρα πλάτους.

4. Από Χ.Θ. 0+353,30 μέχρι Χ.Θ. 0+378,50 σε 31,5 μέτρα μέσου πλάτους.

5. Από Χ.Θ. 0+378,50 μέχρι Χ.Θ. 0+414,91 σε 30,60 μέτρα μέσου πλάτους.

6. Από Χ.Θ. 0+414,91 μέχρι Χ.Θ. 0+444,91 σε 42 μέτρα πλάτους.

7. Από Χ.Θ. 0+444,91 μέχρι Χ.Θ. 0+463,91 σε 43,20 μέτρα μέσου πλάτους.

8. Από Χ.Θ. 0+463,91 μέχρι Χ.Θ. 0+635,80 σε 33 μέτρα πλάτους.

9. Από Χ.Θ. 0+635,80 μέχρι Χ.Θ. 1+338,52 σε 29 μέτρα πλάτους.

10. Από Χ.Θ. 1+338,52 μέχρι Χ.Θ. 1+386,20 σε 15 μέτρα πλάτους.

11. Από Χ.Θ. 1+386,20 μέχρι Χ.Θ. 1+392,20 σε 13,50 μέτρα πλάτους.

12. Από Χ.Θ. 1+392,20 μέχρι Χ.Θ. 1+440,53 σε 15 μέτρα πλάτους και

13. Από Χ.Θ. 1+414,72 μέχρι Χ.Θ. 1+427,30 δεξιά τμήμα της ιδιοκτησίας (25) με στοιχεία 74, 75, 76, 77, 74, όπως αυτό φαίνεται στο υπόψη συμπληρωματικό κτηματολογικό διάγραμμα.

Η απόφαση αυτή να δημοσιευθεί στην Εφημερίδα της Κυβερνήσεως σύμφωνα με τις διατάξεις του άρθρου 1 του Ν. 653/77, όπως τροποποιήθηκε με τις παρ. 9 και 10 του άρθρου 62 του Ν. 947/79.

Άρτα, 1 Σεπτεμβρίου 1987

Ο Νομάρχης

ΒΑΣ. ΣΙΟΥΜΑΛΑΣ

Αριθ. 686 (3)

Αναγκαστική απαλ/ση έκτασης για τις ανάγκες της Πολεμικής Αεροπορίας Ν. Θεσ/νίκης.

Ο ΝΟΜΑΡΧΗΣ ΘΕΣ/ΝΙΚΗΣ

Έχοντας υπόψη:

1. Τις διατάξεις του ΝΔ 797/71 «περί αναγκαστικών απαλ/σεων» σε συνδυασμό με τις διατάξεις του Β. Δ/τος 139/1971 «περί της αρμοδιότητος των Νομαρχών προς κήρυξιν αναγκαστικών τινών απαλ/σεων.

2. Τις διατάξεις του Ν. 2866/1954 «περί κηρύξεως αναγκαστικής απαλ/σης χώρων για την εκτέλεση κατασκευών κοινής υποδομής και έργων βάσει της Ελληνοαμερικανικής συμφωνίας».

3. Την γνωμοδότηση 462/196/380908/26.6.87 του Γενικού Επιτελείου Αεροπορίας, αποφασίζουμε:

Κηρύσσουμε την αναγκαστική απαλλοτρίωση για λόγους δημοσίας ωφέλειας και ειδικότερα για την επέκταση αποθηκευτικού χώρου καυσίμων στην περιοχή της Κοινότητας Κολχικού Επαρχίας Λαγκαδά Νομού Θεσ/νίκης, έκτασης συνολικής επιφάνειας 11.660 τ.μ. όπως εικονίζεται στο από 17.6.87 υπ' αριθ. 4-1 κτηματολογικό διάγραμμα με κλίμακα 1:5.000 και το κτηματολογικό πίνακα της Δ/νσης $Γ^5$ του ΓΕΑ και έχουν εγκριθεί από τον Θ. Μπαζώτη Δ/ντή ΣΜΧΟΣ.

Στην έκταση που απαλλοτριώνεται προβάλλουν δικαιώματα κυριότητας οι 1) Ταχματζίδης Νεόφυτος 2) Κόλτσος Αθανάσιος κ.λπ.

Η απαλλοτρίωση κηρύσσεται υπέρ του Δημοσίου και δαπάνη του, θα χρησιμεύσει για τις ανάγκες της Πολεμικής Αεροπορίας και βαρύνει τις πιστώσεις για απαλλοτριώσεις έργων ΝΑΤΟ του οικον. έτους 1988.

Η απόφαση αυτή να δημοσιευθεί στην Εφημερίδα της Κυβερνήσεως.

Θεσσαλονίκη, 28 Αυγούστου 1987

Ο Νομάρχης

ΓΙΑΝΝΗΣ ΣΑΒΑΛΑΝΟΣ

Αριθ. Τ. 3021 (4)

Αναγκαστική απαλλοτρίωση ακινήτων, περιοχής Πυργιού Νομού Κεφαλληνίας για τη διάνοιξη του επαρχιακού δρόμου από Διγαλέτο μέχρι Άγ. Νικόλαο (Χ.Θ. 14+700 μέχρι ΧΘ 16+300).

Ο ΝΟΜΑΡΧΗΣ ΚΕΦΑΛΛΗΝΙΑΣ

Έχοντας υπόψη:

1. Τις διατάξεις του Ν. 3200/55 «περί διοικητικής αποκεντρώσεως» όπως τροποποιήθηκαν και συμπληρώθηκαν, και ισχύουν σήμερα.

2. Τις διατάξεις του Ν. 653/77 «περί υποχρεώσεως των παροδίων ιδιοκτητών για την διάνοιξη εθνικών οδών κ.λπ.».

3. Την παρ. 9 και 10 του άρθρου 62 του Ν. 947/79 το Π.Δ. 929/79 καθώς και το Ν. 960/21.8.79 και ιδιαίτερα την παρ. 4 του άρθρου 9 δια των οποίων τέθηκαν σε εφαρμογή νέες διατάξεις απαλλοτριώσεων με επιβάρυνση των παροδίων ιδιοκτητών, για τις περιπτώσεις εθνικών οδών (νέες διανοίξεις, βελτιώσεις ή διαπλατύνσεις) και επαρχιακών, δημοτικών και Κοινοτικών οδών (νέες διανοίξεις, βελτιώσεις).

4. Το Ν.Δ. 797/71 «περί αναγκαστικών απαλλοτριώσεων».

5. Το Β.Δ. 139/71 «περί αρμοδιότητας των Νομαρχιών για κήρυξη αναγκαστικών απαλλοτριώσεων».

6. Τα από 13.8.87 ελεγμένα για την ακρίβεια της αποτύπωσης και θεωρημένο κτήματολοκό διάγραμμα και κτηματολογικό Πίνακα στα οποία φαίνονται τα ακίνητα που απαλλοτριώνονται.

7. Την Τ 2581/13.8.87 απόφαση του Νομάρχη Κεφ/νίας που εγκρίνει το με αριθ. 8/α.α.απ. 57/13.7.87 πρακτικό του Δ.Σ. του Ν.Τ. το οποίο εγκρίνει την κήρυξη αναγκαστικής απαλλοτρίωσης ακινήτων περιοχής Πυργίου Ν. Κεφ/νίας για την διάνοιξη του επαρχιακού δρόμου από Διγαλέτο μέχρι Άγ. Νικόλαο, αποφασίζουμε:

Κηρύσσουμε αναγκαστική απαλλοτρίωση ακινήτων συνολικής έκτασης 47.592 τ.μ. περίπου, για την διάνοιξη της επαρχιακής οδού από Διγαλέτο μέχρι Άγ. Νικόλαο (Χ.Θ. 14+700 μέχρι Χ.Θ. 16+300) όπως φαίνεται στα από 13.8.87 ελεγμένα και θεωρημένα κτηματολογικό διάγραμμα και κτηματολογικό πίνακα.


Η απαλλοτρίωση αυτή κηρύσσεται υπέρ του Δημοσίου και σε βάρος των πιστώσεων του προγράμματος Δημοσίων Επενδύσεων.

Η απόφαση αυτή να δημοσιευθεί στην Εφημερίδα της Κυβερνήσεως.

Αργοστόλι, 26 Αυγούστου 1987

Ο Νομάρχης

ΗΛΙΑΣ ΜΠΕΡΙΑΤΟΣ

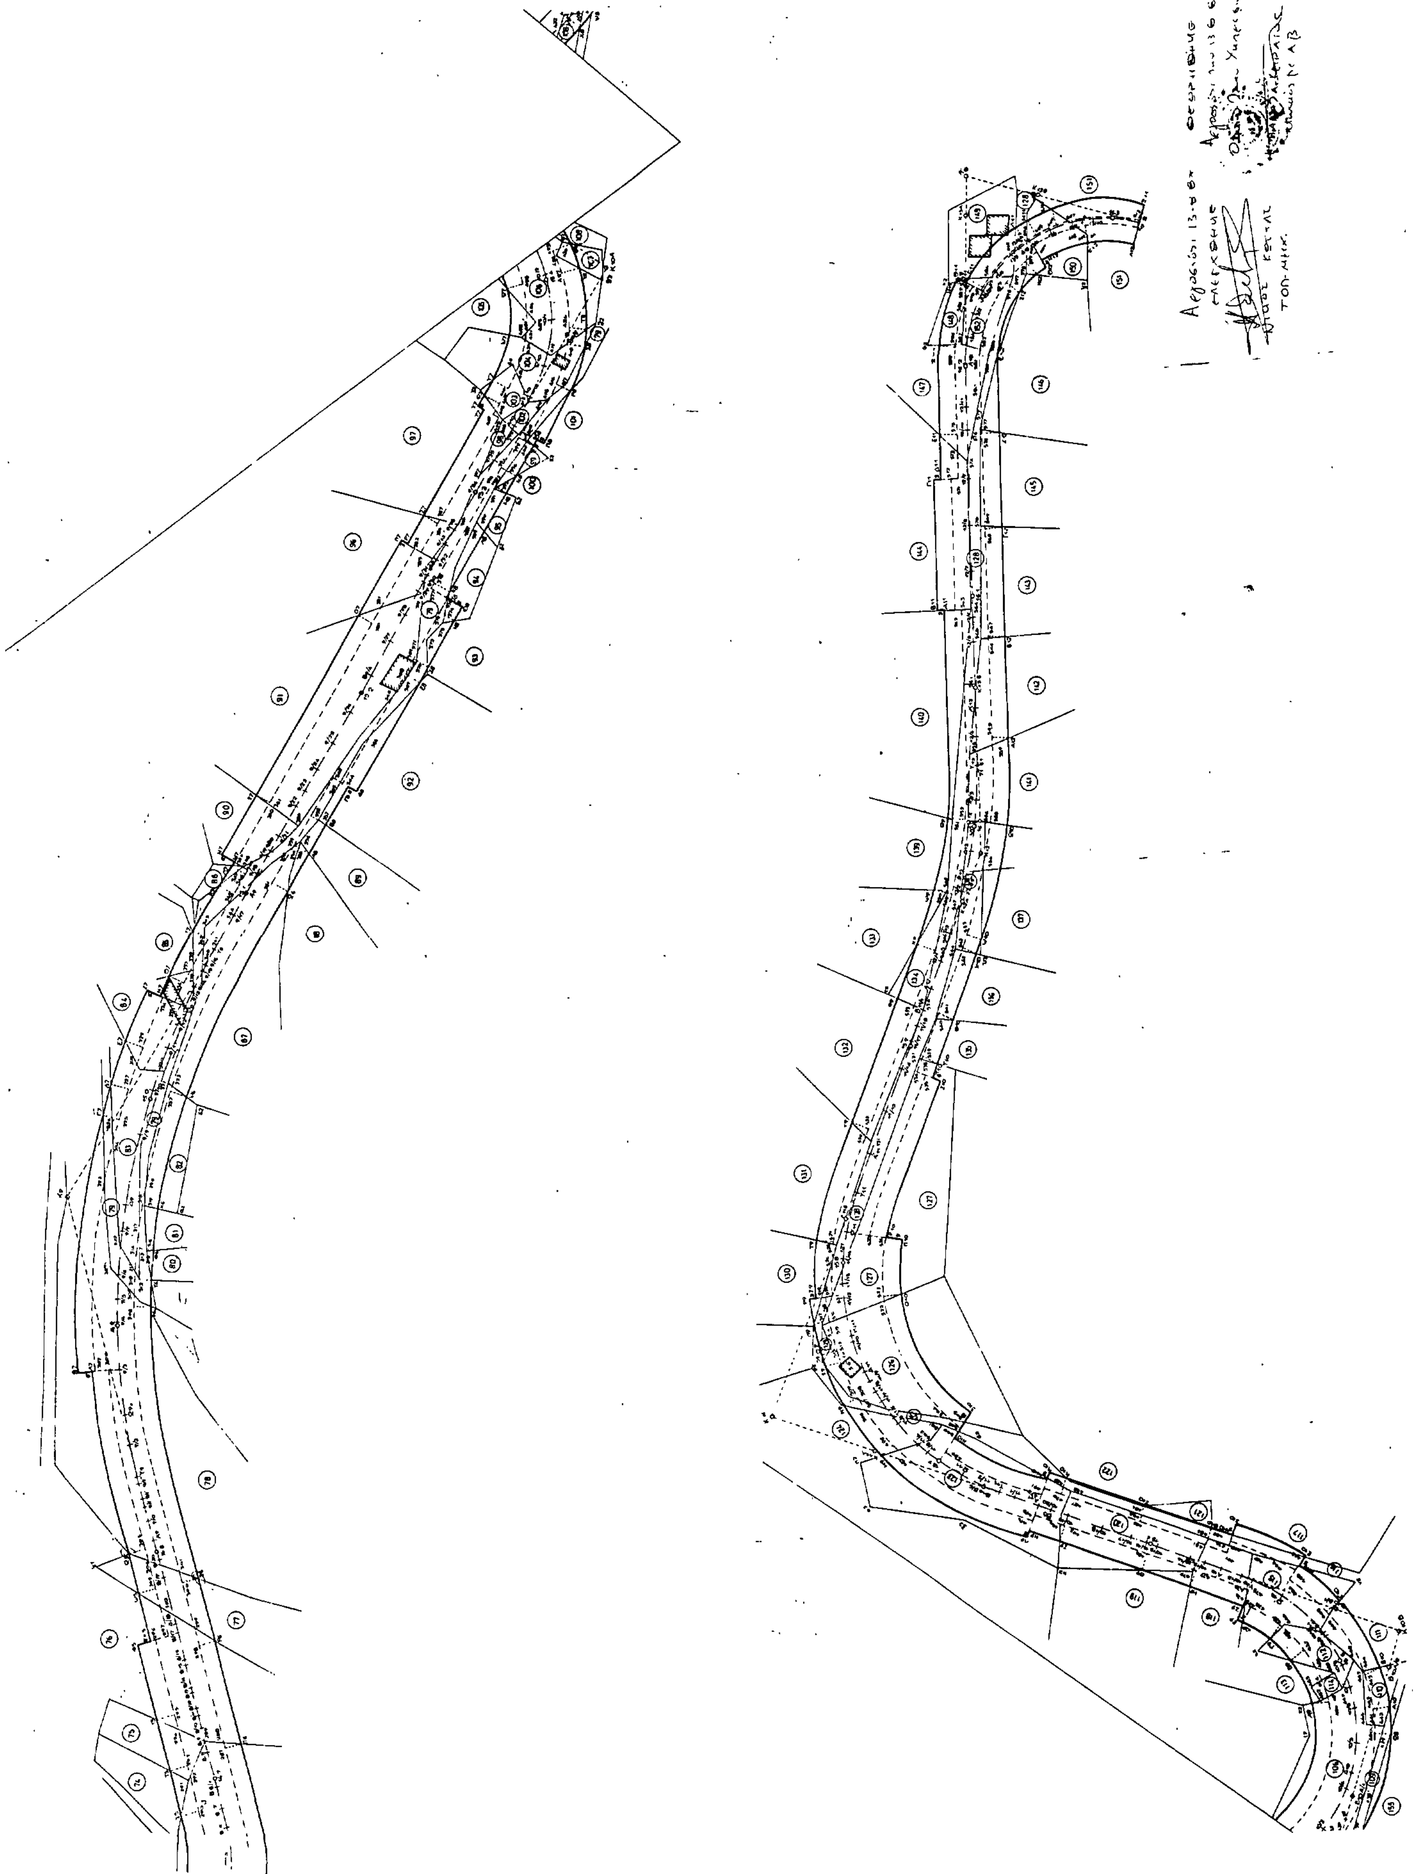

Αριθ. ΤΥ 319 Ι.Φ. 4.2.1. (5)

Αναγκαστική απαλλοτρίωση ακινήτων για την κατασκευή του δρόμου προσπέλασης και του ελικοδρομίου Άνδρου στη περιοχή του «κάβο Σταρά» ν. Άνδρου.

Ο ΕΠΑΡΧΟΣ ΑΝΔΡΟΥ

Έχοντας υπόψη:

1) Τις διατάξεις του Ν.Δ. 797/71 «περί αναγκαστικών απαλλοτριώσεων» σε συνδυασμό με τις διατάξεις του Β.Δ. 139/71 «περί αρμοδιότητος των Νομαρχών προς κήρυξη αναγκαστικών τινών απαλλοτριώσεων».

2) Τις διατάξεις του άρθρου 23 του από 25.11.1929 Δ/τος περί κωδικοποιήσεως των περί κατασκευής και συντηρήσεως οδών κειμένων διατάξεων.

3) Τις διατάξεις των άρθρων 1 του Ν. 653/77 «περί υποχρεώσεως παροδίων ιδιοκτησιών για τη διάνοιξη εθνικών οδών κλπ όπως συμπληρώθηκαν με τις παρ. 9 και 10 του άρθρου 62 του Ν. 947/79 και την παρ. 4 του άρθρου 9 του Ν. 960/79 για την εκτέλεση των οποίων εκδόθηκε το Π.Δ. 929/79.

4) Την με αριθμό ΤΥ 330/21.8.1987 απόφασή μας «περί εφαρμογής του άρθρου 1 του Ν. 653/77 για την κατασκευή του δρόμου προς το ελικοδρόμιο ν. Άνδρου» κ.λ.π.

5) Την με αριθμό 2418/4.2.1986 απόφαση Νομάρχη Κυκλάδων σχετικά με παραχώρηση αρμοδιοτήτων προς τους Επάρχους, αποφασίζουμε:

Κηρύσσουμε την αναγκαστική απαλλοτρίωση λόγω δημοσίας ωφέλειας και ειδικότερα, για την κατασκευή του Ελικοδρομίου ν. Άνδρου και του προς αυτό δρόμου προσπέλασης, ακινήτων εκτάσεως 21.422M ^{2} που βρίσκονται στην περιοχή του «κάβο Σταρά» ν. Άνδρου Νομού Κυκλάδων και φαίνεται με τα στοιχεία (Β1, Β2, Β3, Α7, Α8, Β4, Β5, Β6, Β7, Β8, Β9, Β10, Β11, Β12, Β13, Β14, Β15, Ε2, Ε3, Ε4, Ε5, Ε6, Β'15, Β'14, Β'13, Β'12, Β'11, Β'10, Β'9, Β'8, Β'7, Β'6, Α13, Α14, Β'5, Β'4, Β'3, Β''2, Β'2, Β'1), στο υπό κλίμακα 1:1000 από 6/8/1987 Κτηματολογικό Διάγραμμα που συνέταξε ο τοπ. Μηχανικός της Δ/νσης Τεχνικών Υπηρεσιών Ν. Κυκλάδων Σταύρος Μαντζιβής θεωρημένο από τον Δ/ντή Δ.Τ.Υ. Ν. Κυκλάδων μαζί με τον αντίστοιχο κτηματολογικό πίνακα.

Στην έκταση που απαλλοτριώνεται προβάλλουν δικαιώματα κυριότητας οι 1) Γούναρης Γεώργιος, 2) Σίμου Μπατής, 3) Ψαρρός Κων/νος4) Κουμαριανού Άννα, 5) Γαρύφαλλος Γεώργιος.


Η απαλλοτρίωση κηρύσσεται υπέρ του Δημοσίου και με δαπάνη α) των παροδίων ιδιοκτητών που ωφελούνται με τις προϋποθέσεις του Νόμου και β) του Δημοσίου.


Η απόφαση αυτή να δημοσιευθεί στην Εφημερίδα της Κυβερνήσεως.

Άνδρος, 25 Αυγούστου 1987

Ο Έπαρχος

ΠΑΝΑΓΙΩΤΗΣ ΡΗΓΑΣ

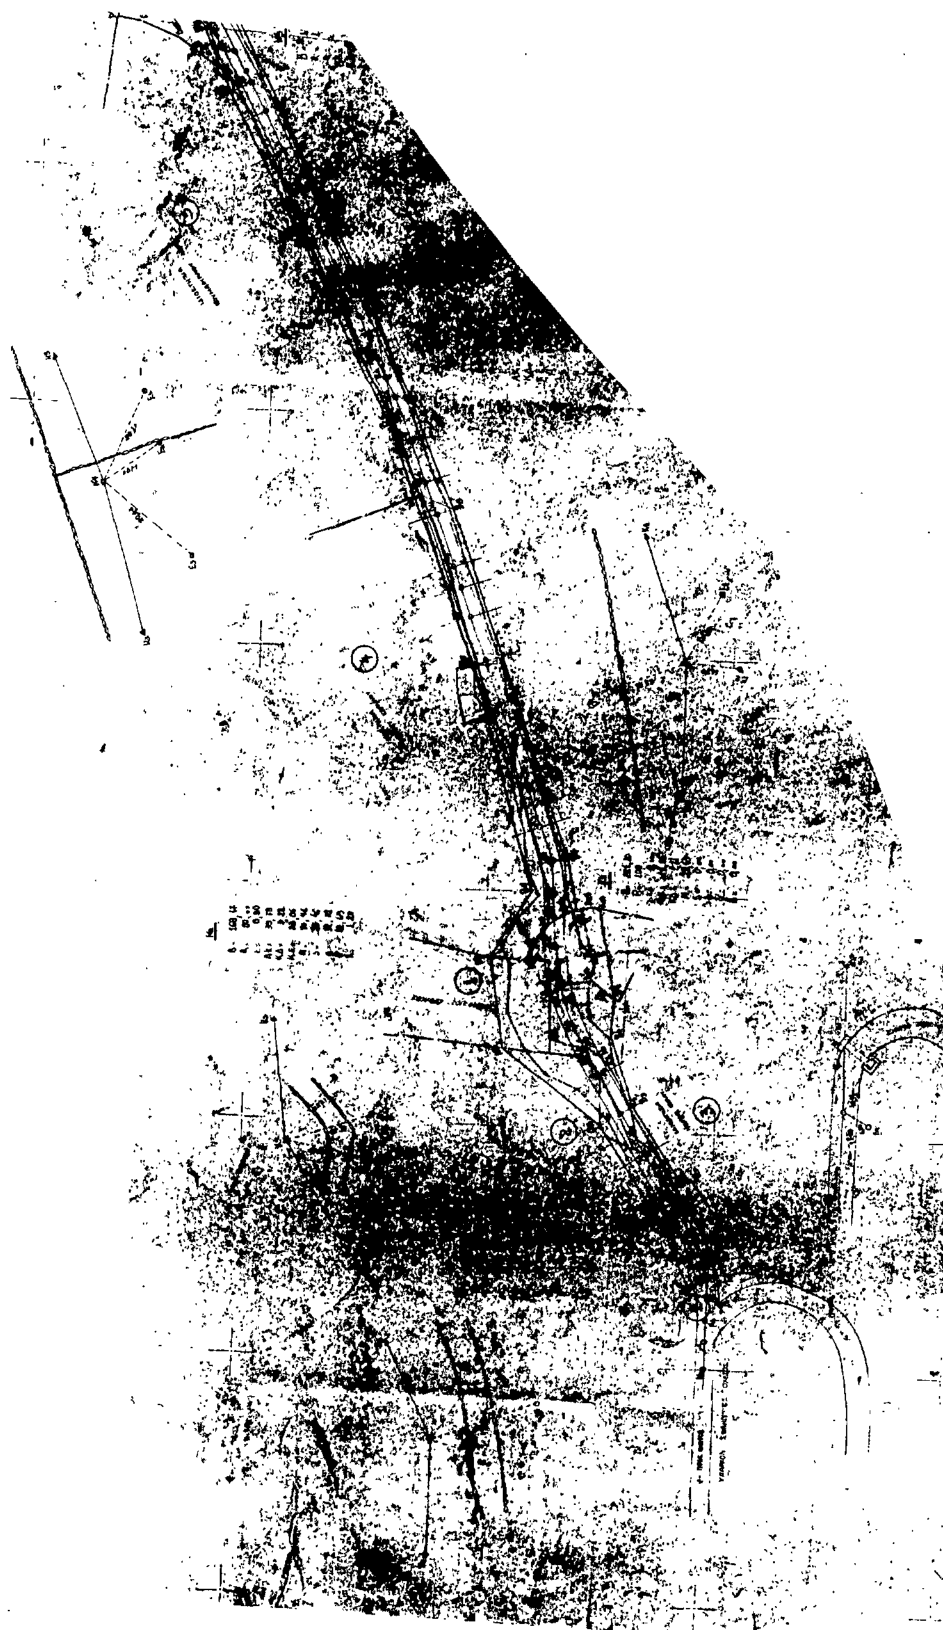

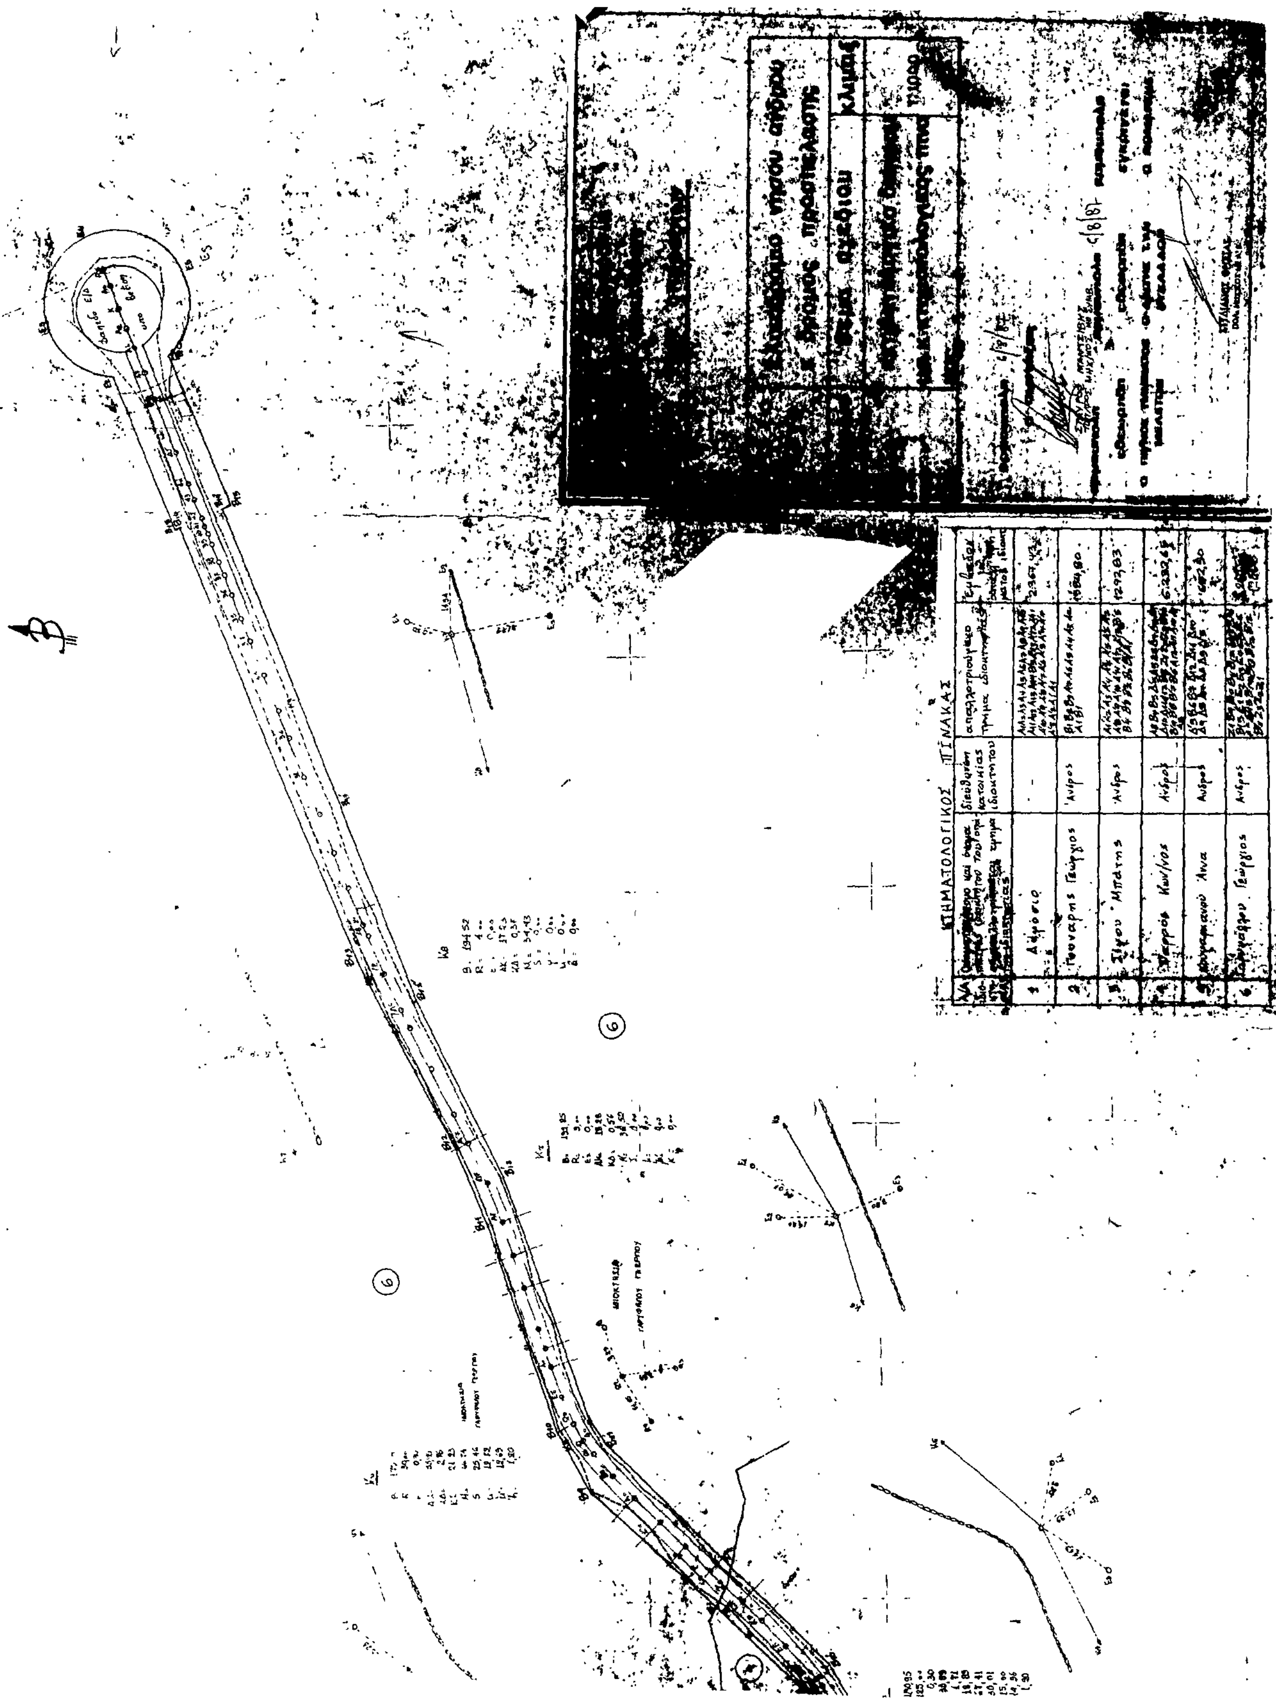

ΚΤΗΜΑΤΟΛΟΓΙΚΟΣ ΠΙΝΑΚΑΣ

Α/Α ιδιο-κτησίας	Ονοματεπώνυμο και όνομα πατρός ιδιοκτήτου του τμήματος ιδιοκτησίας	Διεύθυνση κατοικίας ιδιοκτήτου	Απαλλοτριούμενο τμήμα ιδιοκτησίας	Εμβαδόν απαλλοτριούμενου τμήματος ιδιοκτησίας
1	Δήμοσιο	-	[illegible]	2367,43
2	Γουναρης Γεώργιος	Άνδρος	[illegible]	1584,80
3	[illegible]ου Μπάτης	Άνδρος	[illegible]	1292,03
4	[illegible] Κων/νος	Άνδρος	[illegible]	6282,65
5	[illegible] Άννα	Άνδρος	[illegible]	1682,80
6	[illegible] Γεώργιος	Άνδρος	[illegible]	[illegible]

Αριθ. 528 (6)

Αναγκαστική απαλλοτρίωση, εδαφικής έκτασης 3.700 τ.μ. στην Κοινότητα Μυκηνών Ν. Αργολίδας.

Ο ΠΡΟΕΔΡΟΣ ΤΗΣ ΚΟΙΝΟΤΗΤΟΣ ΜΥΚΗΝΩΝ
Ν. ΑΡΓΟΛΙΔΟΣ

Με την 59/7.8.87 Απόφαση του Κοινοτικού Συμβουλίου Μυκηνών αποφασίσθηκε η αναγκαστική απαλλοτρίωση εδαφικής έκτασης 3.700 τ.μ. η οποία απεικονίζεται στον με αριθμό 38-19-1-2603/1.4.57 κτηματολογικό Πίνακα των τεχνικών Υπηρεσιών του ΕΟΤ με στοιχεία ΑΒΓΔΕΖΗΘΙΑ, είναι ιδιωτική περιουσία του ΕΟΤ την οποία απέκτησε με το 6773/30.1.58 συμβόλαιο αγοράς του Συμβολαιογράφου Άργους Ευαγγέλου Μουσταΐρα και βρίσκεται κοντά στις αρχαιότητες Μυκηνών.

Η απαλλοτριούμενη εδαφική έκταση ορίζεται ανατολικά με εθνικό δρόμο, δυτικά και βόρεια με κοινοτικούς δρόμους και νότια με περιφραγμένο αρχαιολογικό χώρο.

Η απαλλοτρίωση του ακινήτου γίνεται για το συμφέρον της Κοινότητας Μυκηνών, για τη δημιουργία κατάλληλης υποδομής που θα εξυπηρετεί πλήρως τις ανάγκες στάθμευσης των οχημάτων των επισκεπτών που επισκέπτονται τις αρχαιότητες των Μυκηνών και που σήμερα εξυπηρετούνται ελλειπώς και για την κατοχύρωση εσόδων της κοινότητας που πηγάζουν από το απαλλοτριούμενο ακίνητο και φθάνουν στο ύψος των οχτώμισυ εκατομμυρίων (8.500.000) δραχμών το χρόνο.

Μυκήνες, 31 Αυγούστου 1987
Ο Πρόεδρος της Κοινότητας
ΔΗΜ. ΜΑΝΟΣ

ΑΝΑΚΟΙΝΩΣΕΙΣ

Αριθ. Β2/Χ 1406 (7)

Ανακοίνωση παρακατάθεσης αποζημίωσης για απαλλοτρίωση ακινήτων για την κατασκευή κυρίας Διώρυγας Αναβάλου τμήμα Σιφώνας Άργους.

**Ο ΥΠΟΥΡΓΟΣ
ΠΕΡΙΒΑΛΛΟΝΤΟΣ, ΧΩΡ/ΞΙΑΣ ΚΑΙ ΔΗΜ. ΕΡΓΩΝ**

Σύμφωνα με 1) τα άρθρα 7 και 8 του Ν.Δ. 797/1971 «περί αναγκαστικών απαλλοτριώσεων» και 2) Την υπ' αριθ. ΕΔ2α/01/159 Φ.2.2.1./17/12.86 απόφαση του Υπουργού Περ/ντος Χωρ. και Δημ. Έργων «περί μεταβιβάσεως αρμοδιοτήτων στο Γεν. Γραμματέα και Προϊσταμένους Δ/νσεων (Εγκ. 153) ΦΕΚ 884/Β/86», γνωστοποιούμε:

α) Σε όσους έχουν ή διεκδικούν δικαιώματα κυριότητας σε ακίνητα που απαλλοτριώθηκαν αναγκαστικά με την αριθ. Δ. 3822/2140/1484 κοινή απόφαση των Υπουργών Οικονομικών και Δημοσίων Έργων (ΦΕΚ 524/8420) για την κατασκευήν της κυρίας διώρυγας Αναβάλου τμήμα Σιφώνας Άργους.

β) Τους ενυπόθηκους δανειστές και τους τρίτους διεκδικητές των ακινήτων αυτών, ότι η αποζημίωση της εδαφικής επιφάνειας και των επικειμένων της, όπως περιγράφονται στο σχετικό κτηματολογικό πίνακα, που καθορίστηκε με την αριθμ. 8/1987 απόφαση του Εφετείου Ναυπλίου έχει παρακατατεθεί στο Γραφείο Παρ/κών Άργους.

Σχετικά έχει εκδοθεί το αριθμ. 6953/19.8.87 γραμμάτιο σύστασης παρακαταθήκης ποσού δρχ. τρία εκατομμύρια πεντακόσιες εξηνταέξι χιλιάδες ενιακόσιες εξήντα (3.566.960).

Η αποζημίωση θα αποδοθεί στα πρόσωπα που θα αναγνωριστούν δικαιούχοι με τη νόμιμη διαδικασία.

Η ανακοίνωση αυτή να δημοσιευτεί στην Εφημερίδα της Κυβέρνησης.

Αθήνα, Φεβρουαρίου 1987
Με Εντολή Υπουργού
Ο Διευθυντής χ.α.α.
ΓΕΩΡΓΙΑ ΠΑΠΑΔΑΚΗ

Αριθ. Β2/β 1259/Φ9/Θεσ. (8)

Ανακοίνωση παρακατάθεσης αποζημίωσης για απαλλοτρίωση ακινήτων για την κατασκευή της οδού Θεσ/νίκης Ν. Μουδανιά τμήμα Ν. Καλλικράτεια Ν. Μουδανιά.

**Ο ΥΠΟΥΡΓΟΣ
ΠΕΡΙΒΑΛΛΟΝΤΟΣ, ΧΩΡΟΤΑΞΙΑΣ & ΔΗΜ. ΕΡΓΩΝ**

Σύμφωνα με 1) τα άρθρα 7 και 8 του Ν.Δ. 797/1971 «περί αναγκαστικών απαλλοτριώσεων» και 2) το άρθρ. 2/Β της ΕΔ2α/01/113/Φ.2.2.1/8.12.1983 απόφασης Υπουργού Δημ. Έργων (Εγκύκλιος Ε.9) ΦΕΚ 727/1983 τ. Β' «περί μεταβιβάσεως αρμοδιοτήτων», γνωστοποιούμε:

α) Σε όσους έχουν ή διεκδικούν δικαιώματα κυριότητας σε ακίνητα που απαλλοτριώθηκαν αναγκαστικά με την αριθ. Δ. 2830/599/84 ΚΥΛ κοινή απόφαση των Υπουργών Οικονομικών και Δημοσίων Έργων (ΦΕΚ 884/86) για την κατασκευή της οδού Θεσ/νίκης Ν. Μουδανιά τμήμα Ν. Καλικράτεια Ν. Μουδανιά.

β) Τους ενυπόθηκους δανειστές και τους τρίτους διεκδικητές των ακινήτων αυτών, ότι η αποζημίωση της εδαφικής επιφάνειας και των επικειμένων της, όπως περιγράφονται στο σχετικό κτηματολογικό πίνακα, που καθορίστηκε με την αριθ. 2120/86 απόφαση Μονομελούς Πρωτοδικείου Θεσ/νίκης έχει παρακατατεθεί στο Γραφείο Παρακ/χών Ν. Μουδανιών.

Σχετικά έχει εκδοθεί το αριθ. 877/14.7.87 γραμμάτιο σύστασης παρακαταθήκης ποσού δρχ. τρία εκατομμύρια οκτακόσιες τριάντα εξ χιλιάδες (3.836.000).

Η αποζημίωση θα αποδοθεί στα πρόσωπα που θα αναγνωριστούν δικαιούχοι με τη νόμιμη διαδικασία.

Η ανακοίνωση αυτή να δημοσιευτεί στην Εφημερίδα της Κυβέρνησης.

Αθήνα, 27 Αυγούστου 1987
Με Εντολή Υπουργού
Ο Διευθυντής χ.α.α.
ΓΕΩΡΓΙΑ ΠΑΠΑΔΑΚΗ

ΠΟΛΕΟΔΟΜΙΑ

ΑΝΑΚΟΙΝΩΣΕΙΣ

Αριθ. 336 (9)

Ειδοποίηση για την παρακατάθεση αποζημίωσης των ρυμοτομουμένων εδαφικών τμημάτων της υπ' αριθ. 24/77 πράξης αναλογισμού αποζημιώσεως του τμήματος Πολεοδομικών Εφαρμογών της Νομαρχίας Αχαΐας.

Ο ΔΗΜΑΡΧΟΣ ΠΑΤΡΕΩΝ

Δια της υπ' αριθ. 683/1986 αποφάσεως του Μονομελούς Πρωτοδικείου Πατρών καθορίστηκε προσωρινή τιμή μονάδος αποζημιώσεως των ρυμοτομουμένων εδαφικών τμημάτων και των επ' αυτών δένδρων, περιφράξεων κ.λπ. της υπ' αριθ. 24/1977 πράξης αναλογισμού του Γραφείου Πολεοδομικών Εφαρμογών της Νομαρχίας Αχαΐας, ή οποία επικυρώθηκε με την υπ' αριθ. πρωτ. Η.6856/1977 απόφαση του Νομάρχη Αχαΐας.

Με την υπ' αριθ. 478/1987 απόφαση του Δημοτικού Συμβουλίου του Δήμου Πατρέων, η οποία εγκρίθηκε με την υπ' αριθ. πρωτ. Α. 27782/87 απόφαση του Νομάρχη Αχαΐας, ψηφίστηκε πίστωση 377.805 δραχ. σε βάρος του προϋπολογισμού του Δήμου Πατρέων, και η παρακατάθεση του ποσού αυτού στο Ταμείο Παρακαταθηκών και Δανείων, Υποκατάστημα Πατρών υπέρ των εικαζόμενων δικαιούχων της παραπάνω 24/77 πράξης αναλογισμού, για να διανοιγούν τα εδαφικά τμήματα της δημοτικής οδού Σωκράτους στην περιοχή «Αρόη Πατρών που περιλαμβάνει η 24/77 πράξη αναλογισμού και το σχεδιάγραμμα που την συνοδεύει, για το ποσό δε αυτό και για τα ρυμοτομούμενα εδαφικά τμήματα υποβλήθηκε η υπ' αριθμόν 1105/1987 δήλωση Φ.Μ.Α. στην Γ' Οικονομική Εφορία Πατρών.

Ο Δήμος Πατρέων για τον παραπάνω λόγο παρακατάθεσε στο Ταμείο Παρακαταθηκών και Δανείων, Υποκατάστημα Πατρών, το ποσόν της αποζημίωσης των 377.805 δραχ, εκδοθέντος του ισόποσου υπ' αριθ. 17.266/87 γραμματίου συστάσεως παρακαταθήκης υπέρ των εικαζόμενων δικαιούχων των παρακάτω εδαφικών τμημάτων κ.λπ. της 24/77 πράξης αναλογισμού, τα οποία καθορίζονται ειδικότερα στον από 22.5.1987 και στον από 13.8.1987 αναλυτικό πίνακα παρακατάθεσης αποζημίωσης των Τεχνικών Υπηρεσιών του Δήμου Πατρέων, και ειδικότερα για το εδαφικό τμήμα εκτάσεως 54,80 τ.μ. υπό τα στοιχεία (16 - 21 - 27 - 13 - 16) με φερόμενο υπόχρεο την Αικατερίνη Λαγκαδινού και φερόμενο δικαιούχο αποζημιώσεως τον Ανδρέα Παντελή, για περίφραξη 31 μ. μήκους με φερόμενη δικαιούχο αποζημίωσης την Αικατερίνη Λαγκαδινού και υπόχρεο τον Δήμο Πατρέων, για δύο μυγδαλιές, μία πορτοκαλιά μία μεσχουλιά και πεντέμισυ μέτρα μήκος περίφραξη με φερόμενο δικαιούχο τον Ανδρέα Παντελή καθώς και για 15 μ. μήκος περίφραξη με φερόμενο δικαιούχο Ν. Νικολαΐδη υπόχρεος των οποίων είναι ο Δήμος Πατρέων.

Πάτρα, 2 Σεπτεμβρίου 1987
Ο Δήμαρχος
ΑΝΔΡΕΑΣ Γ. ΚΑΡΑΒΟΛΑΣ

(10)

Ειδοποίηση για την παρακατάθεση αποζημίωσης λόγω προσκυρώσεως ιδιοκτησίας του Ταμείου Εθνικής Αμύνης.

Ο Δημήτριος Σκούφης του Αθανασίου, κάτοικος Θεσ/νίκης οδός Αλεξ. Παπαναστασίου αριθ. 4 Συν/σμός Σταυρουπόλεως, Ανακοινοί ότι, δια της υπ' αριθ. 2734/1980 αποφάσεως του Μονομελούς Πρωτοδικείου Θεσ/νίκης καθωρίσθη η αποζημίωσις του δια της υπ' αριθ. 4215/1979 πράξεως τακτοποιήσεως και αναλογισμού αποζημιώσεως του Π.Γ. Θεσ/νίκης νομίμως κυρωθείσης δια της υπ' αριθ. 31840/ 26.1.1980 αποφάσεως του Νομάρχου Θεσ/νίκης του προσκυρωμένου τμήματος οικοπέδου υπό τα στοιχεία 17 - 18 - 19 - 20 - 17, εμβαδού 50 μ.τ. αναφερομένου στην ανωτέρω πράξει επ' ονόματι του Τ.Ε.Θ.Α. (Ταμείον Εθνικής Αμύνης).

Ήδη ο Δημήτριος Σκούφης του Αθανασίου παρακατέθεσεν υπέρ του Ταμείου Εθνικής Αμύνης (Τ.Ε.Θ.Α.) εις το εν Θεσ/νίκη Υποκατάστημα του Ταμείου Παρακαταθηκών και Δανείων την εκ δραχμών 350.000 καθορισθείσαν αποζημίωσιν εκδοθέντος του υπ' αριθ. Νο 279297/ 3.11.1980 γραμματίου συστάσεως παρακαταθήκης νομίμως κοινοποιηθέντος.

(Αριθ. διπλ. 9898856 Δημ. Ταμ. Διχ. Εισ. Αθηνών 7.9.87)

Θεσσαλονίκη, 4 Σεπτεμβρίου 1987

Ο Πληρ. Δικηγόρος

ΙΩΑΝΝΗΣ ΙΟΡΔΑΝΙΔΗΣ